



## Dodatek č. 3 k provoznímu řádu „Zařízení ke sběru, výkupu a využívání odpadů, provozovna Olomouc“

Rozhodnutí ze dne 27. 1. 2010 pod č.j. KÚOK 9909/2010

Provozní řád se doplňuje nebo nahrazuje v následujících bodech:

- **Kapitola 2 se nahrazuje v bodě 2.10 Adresa provozovny:**

Metalšrot Tlumačov a.s. (pobočka Olomouc)  
Holická 1173/49a  
779 11 Olomouc-Hodolany  
GPS: 49.582543, 17.280726

- **Kapitola 2 se nahrazuje v bodě 2.11 Údaje o pozemcích, na nichž je zařízení umístěno:**

Zařízení je umístěno na pozemku parc. č. 578/2 v k.ú. Hodolany – viz příloha č. 1 k dodatku č. 3 k provoznímu řádu. Zařízení je povoleno k trvalému provozu smlouvou o nájmu prostoru sloužícího k podnikání č.: 20162206, kterou uzavřeli pronajímatel MORELLO s.r.o., a nájemce Metalšrot Tlumačov a.s., viz příloha č. 2.

- **Kapitola 2 se nahrazuje v bodě 2.12 Kapacitní údaje zařízení:**

Sběrna je tvořena ze 3 ks samostatných unimobuněk o výměře 50,1 m<sup>2</sup> umístěných na pozemku parc. č. 578/2 v k.ú. Hodolany, kde je kancelář výkupčího. Dále je zde skladová plocha, která se nachází taktéž na části parc. č. 578/2 v k.ú. Hodolany (1.435 m<sup>2</sup>).  
Projektovaná kapacita zařízení je 7 000 t/rok.

### Přílohy:

Příloha č. 1 – Katastrální mapa

Příloha č. 2 – Smlouva o nájmu prostoru sloužícího k podnikání


Schvaluje se

č.j.: KÚOK 93482/2010

dne: 27. 9. 2010

Podpis: *[Signature]*



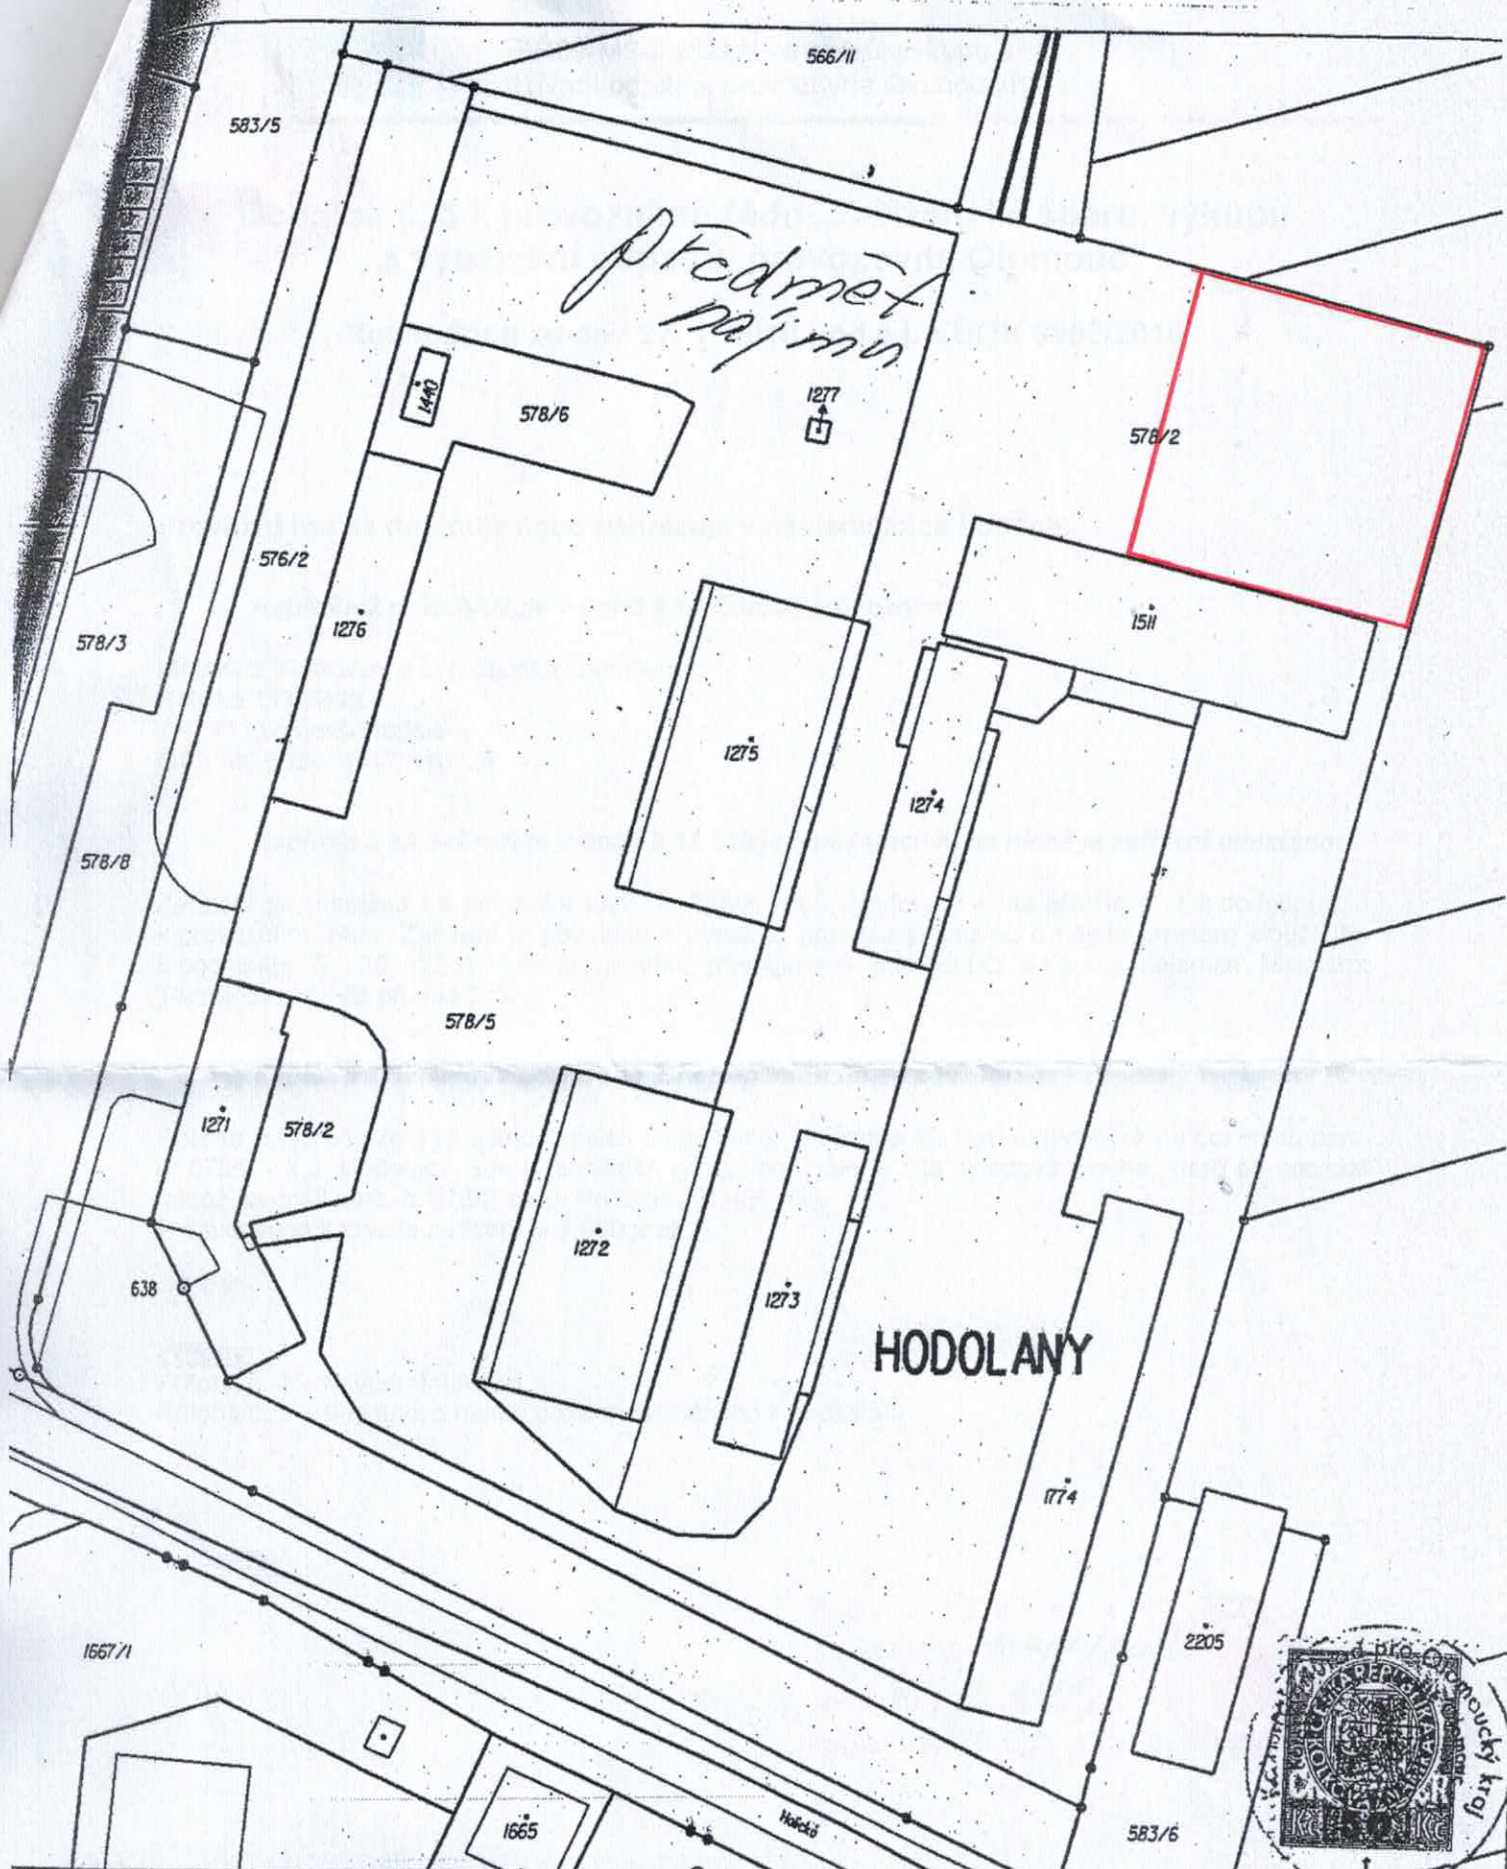

HODOLANY



územní úřad pro Olomoucký kraj, územní pracoviště Olomouc	Okres Olomouc	Obec Olomouc
území Hodolany	Mapový list č. OLOMOUC 8-1/42	Měřítko 1:1000

Stav k 11. 10. 2006, 13:55:58

Podpis  
Číslo Olomoucký kraj  
územní pracoviště Olomouc

Územní úřad pro Olomoucký kraj  
územní pracoviště Olomouc

KOPIE KATASTRÁLNÍ MAPY